


ELABORATO PLANIMETRICO	
Compilato da:	Ferroni Tommaso
Iscritto all'albo:	Geometri
Prov. Firenze	N. 05290

Agenzia delle Entrate
CATASTO FABBRICATI
Ufficio Provinciale di
Firenze

Comune di Borgo San Lorenzo	Protocollo n. FI0150158 del 11/12/2023
Sezione: Foglio: 83 Particella: 336	Tipo Mappale n. del
Dimostrazione grafica dei subalterni	
Scala 1 : 200	

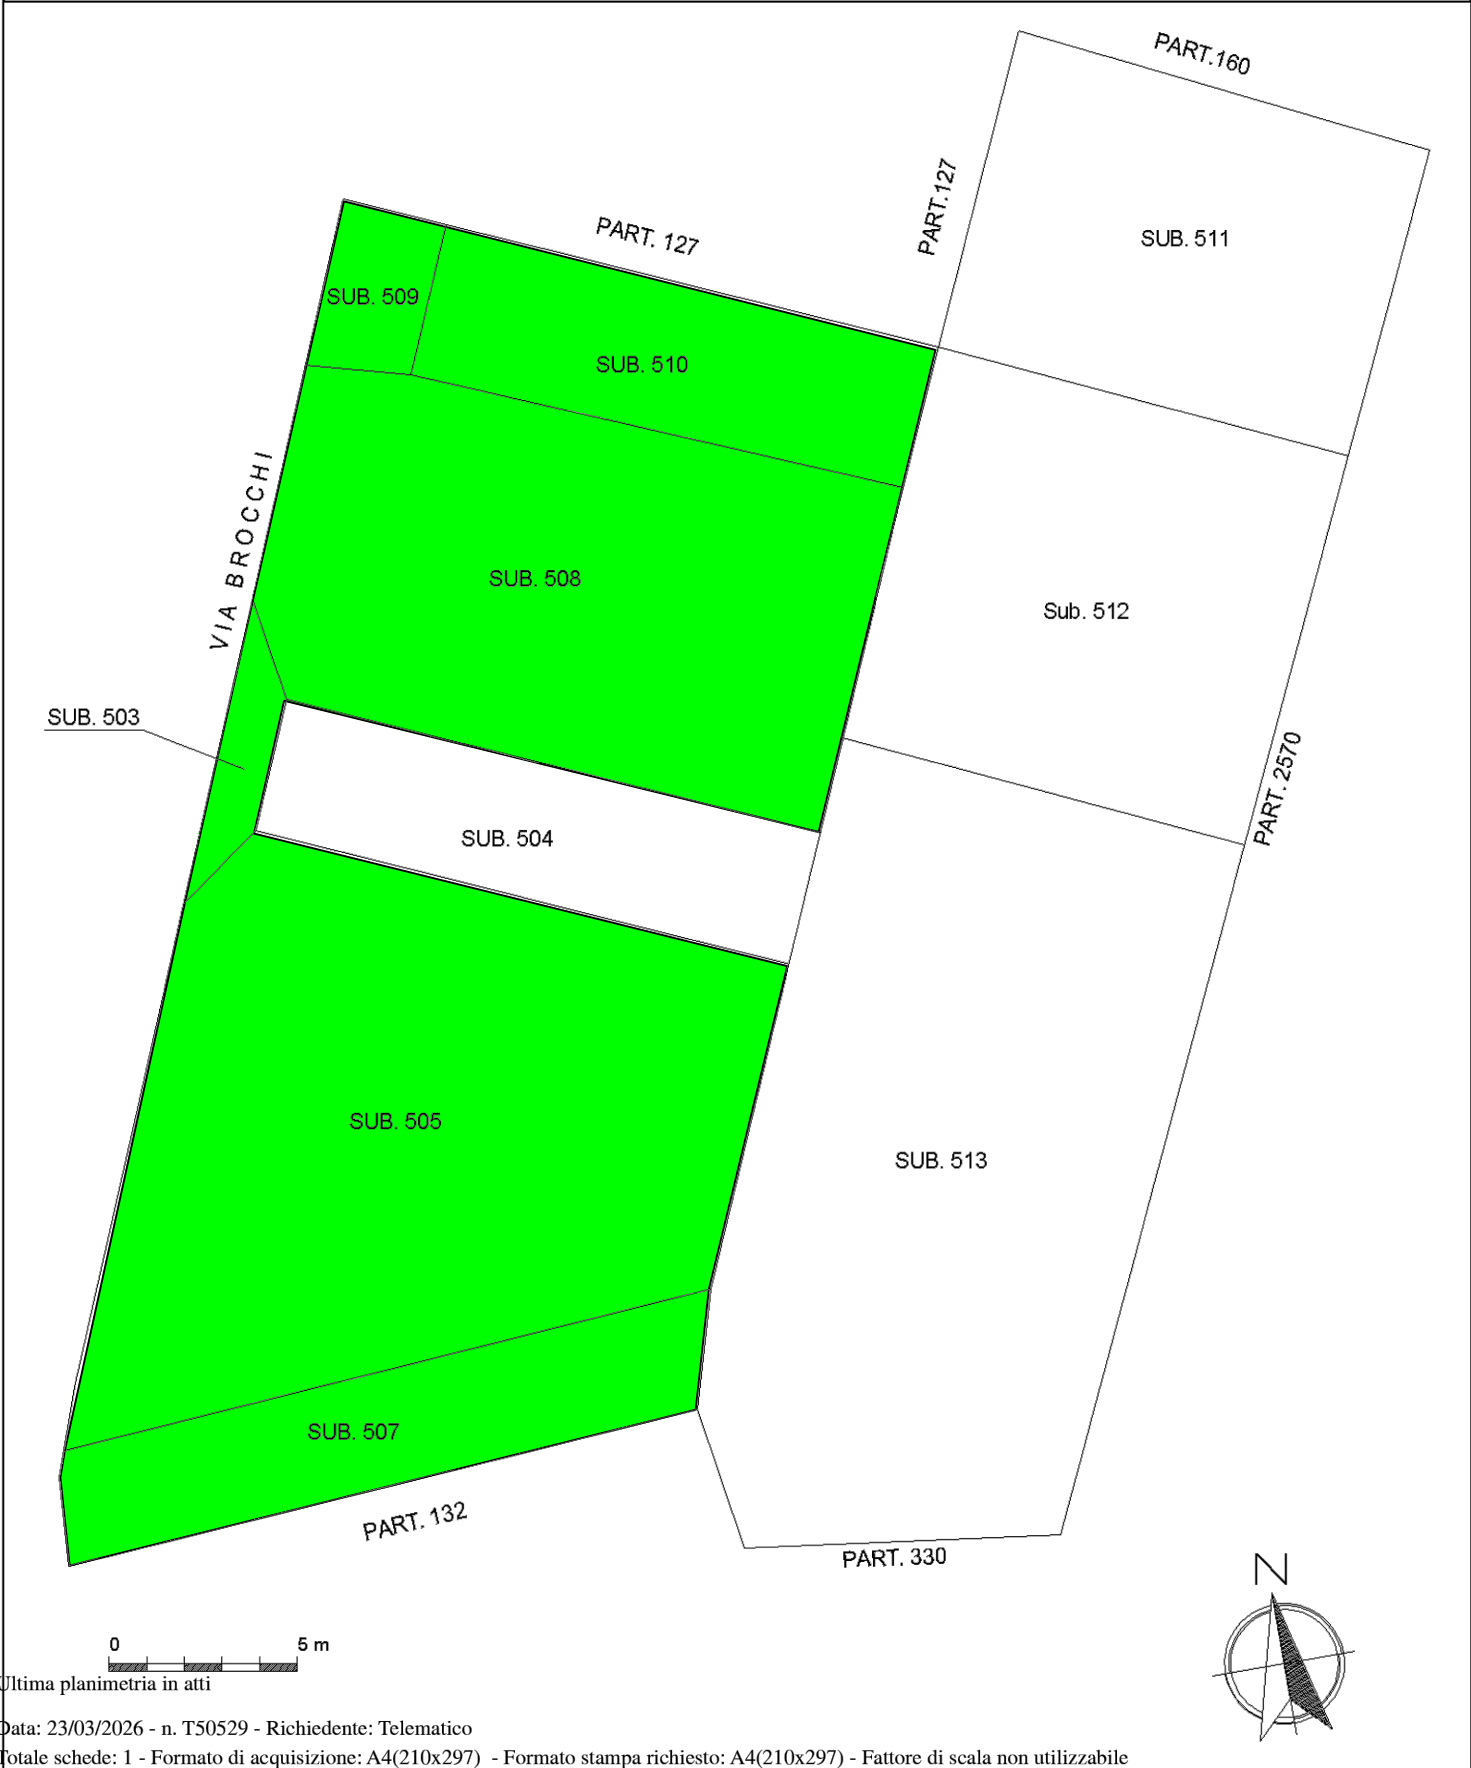

Ultima planimetria in atti

Elaborato Planimetrico - Catasto dei Fabbricati - Situazione al 23/03/2026 - Comune di BORGO SAN LORENZO(B036) - < Foglio 83 Particella 336 >