

Agenzia del Territorio
CATASTO FABBRICATI
Ufficio provinciale di
Firenze

Dichiarazione protocollo n. F10249817 del 05/07/2007
Planimetria di u.i.u. in Comune di Borgo San Lorenzo
Via Faltona

civ. SNC

Compilata da:
Pacini Fabrizio
Iscritto all'albo:
Geometri
Prov. Firenze

Identificativi Catastali:
Sezione:
Foglio: 100
Particella: 247
Subalterno:


N. 2487

Scala 1: 200



PIANO TERRENO

resede esclusivo

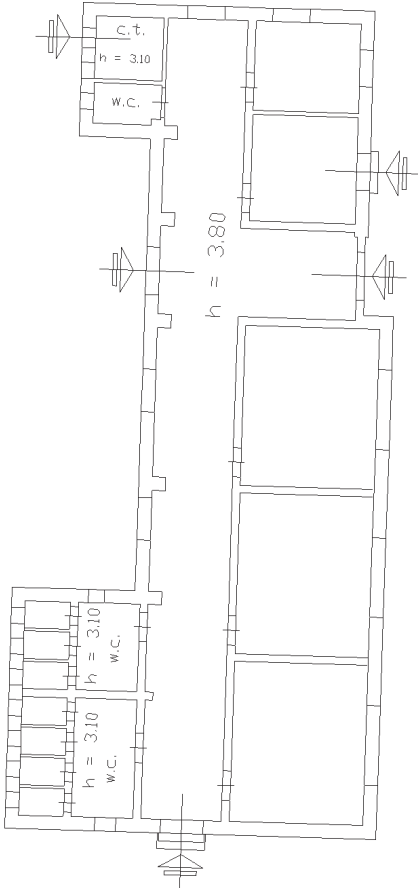



N=68700

E=800

1 Particella: 247